


**Renvooi Gevels**

- Schelp
- Gries
- Basalt
- Flamingo
- Grevelingen
- Haringvliet
- Lucht
- Zunne

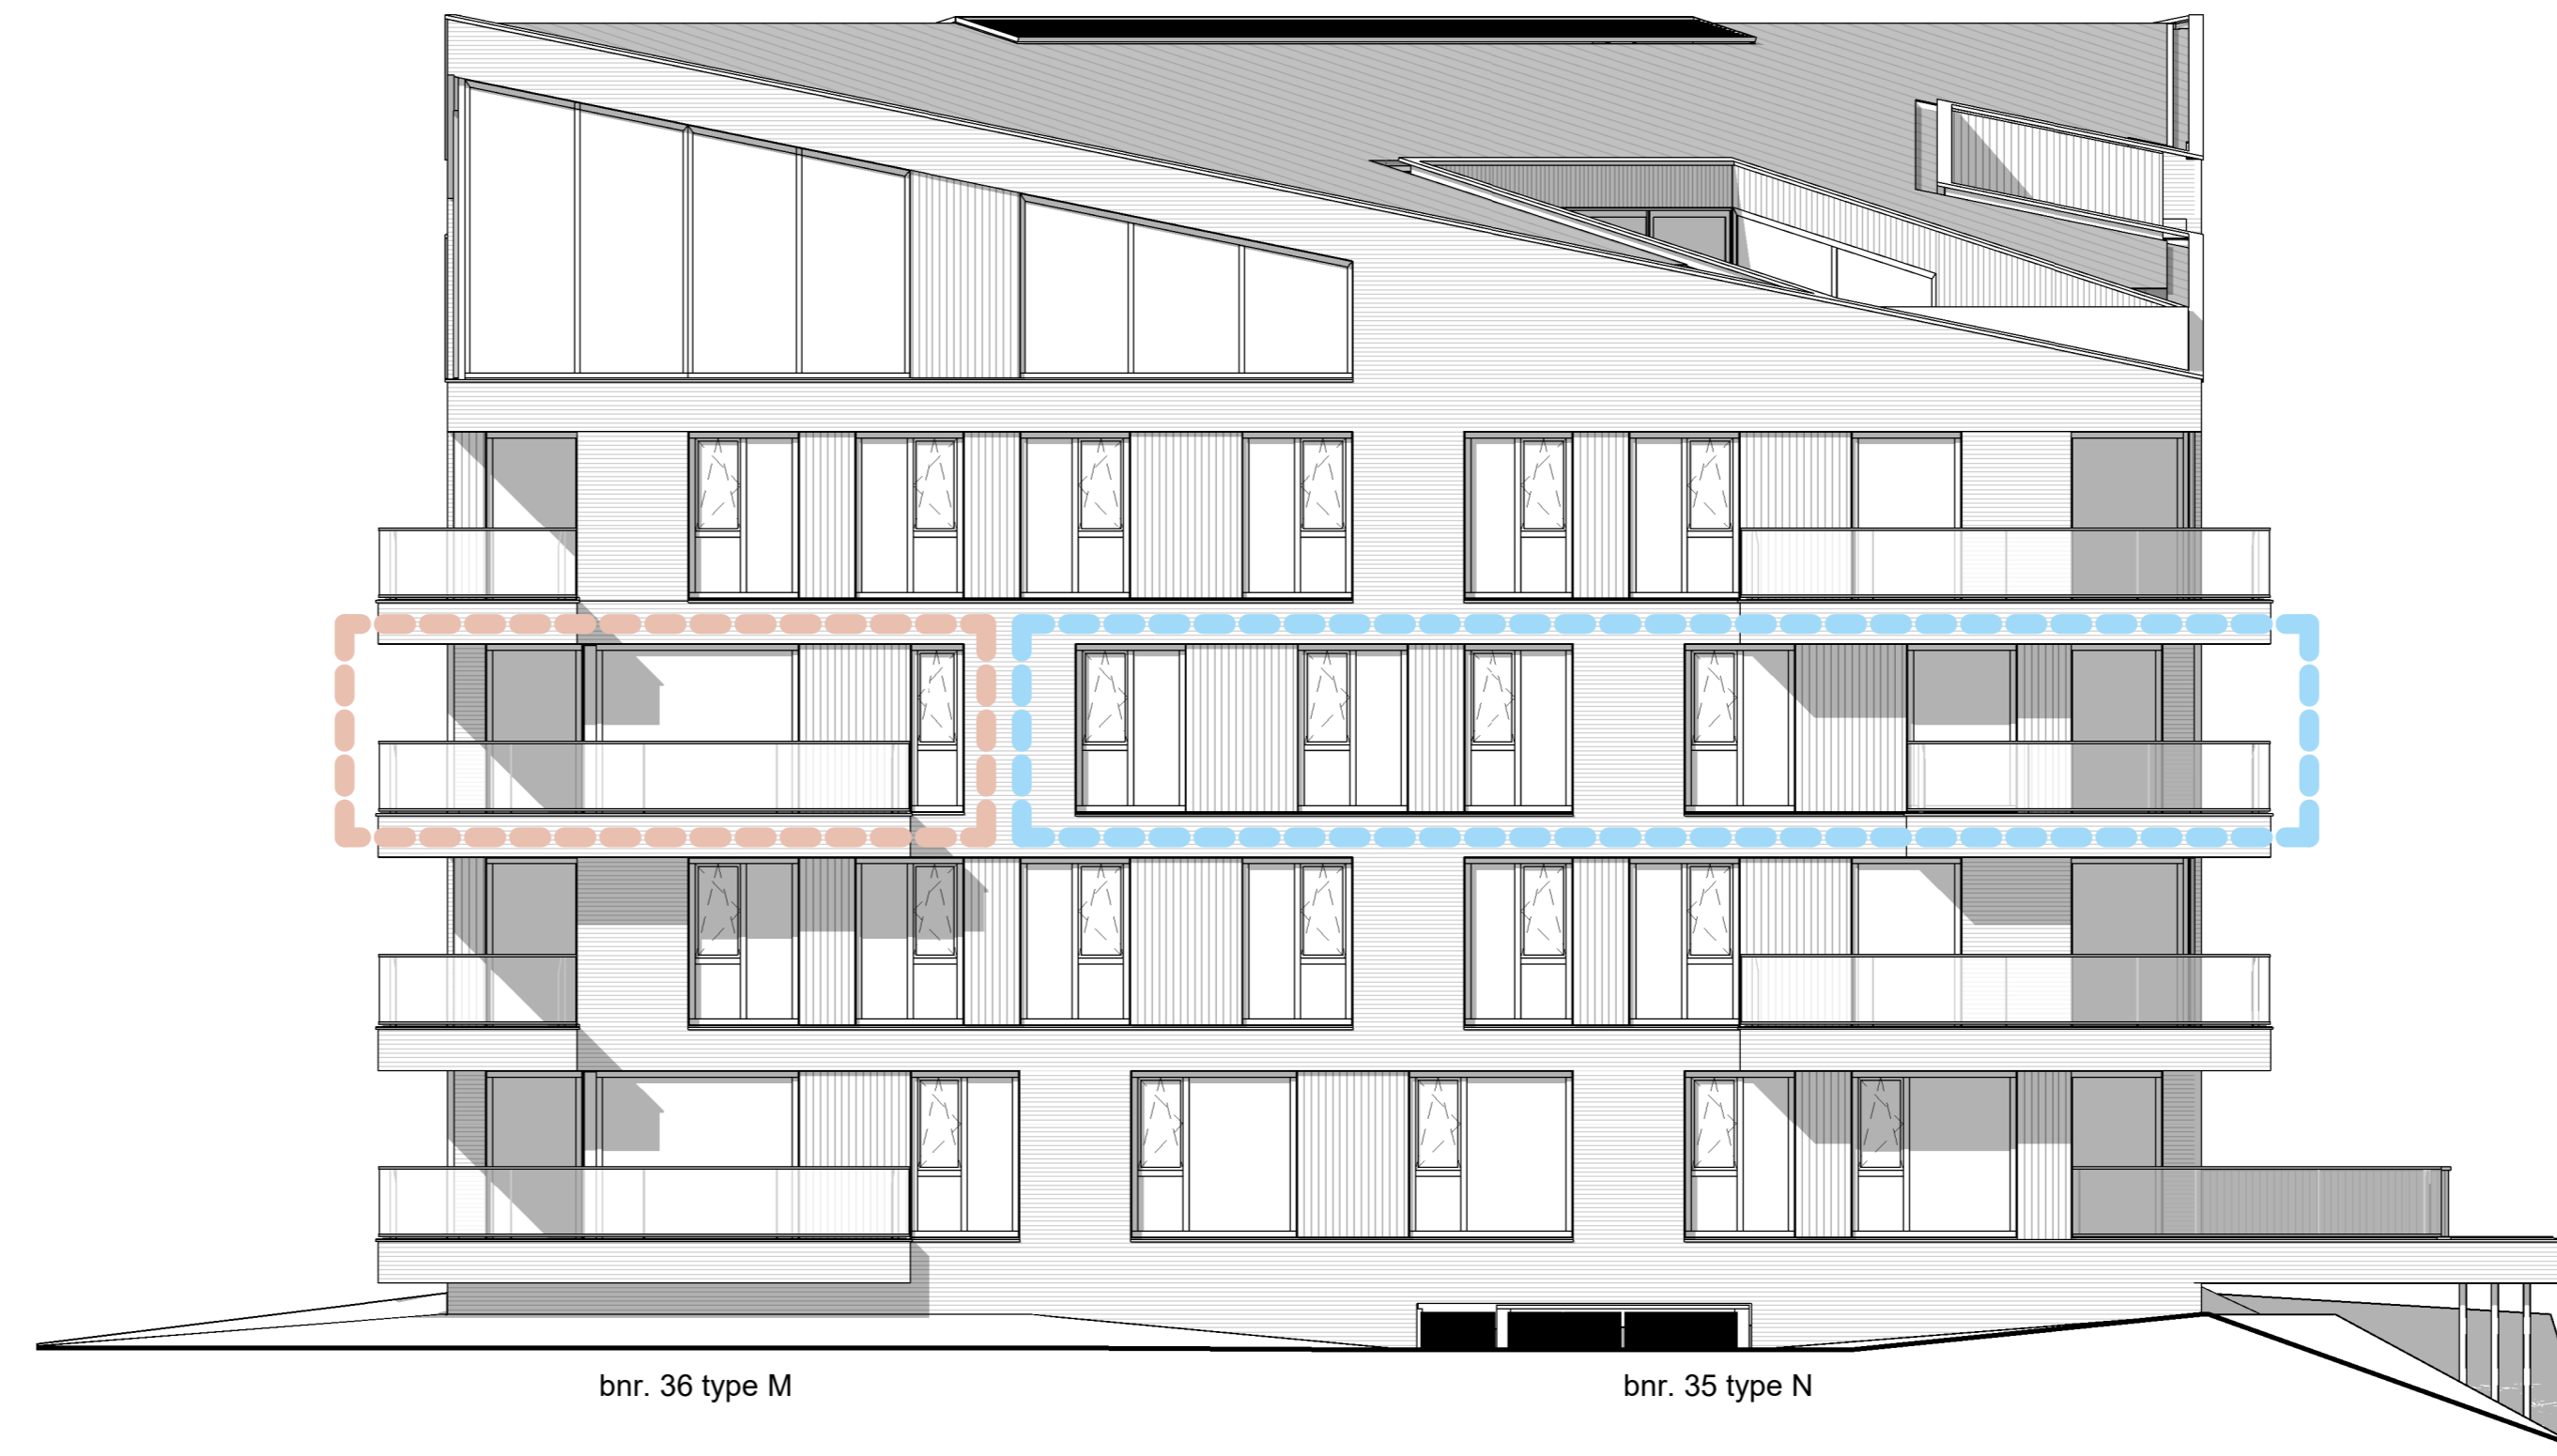

**Voorgevel**  
1:100




**Rechter zijgevel**  
1:100



**Achtergevel**  
1:100



**Linker zijgevel**  
1:100

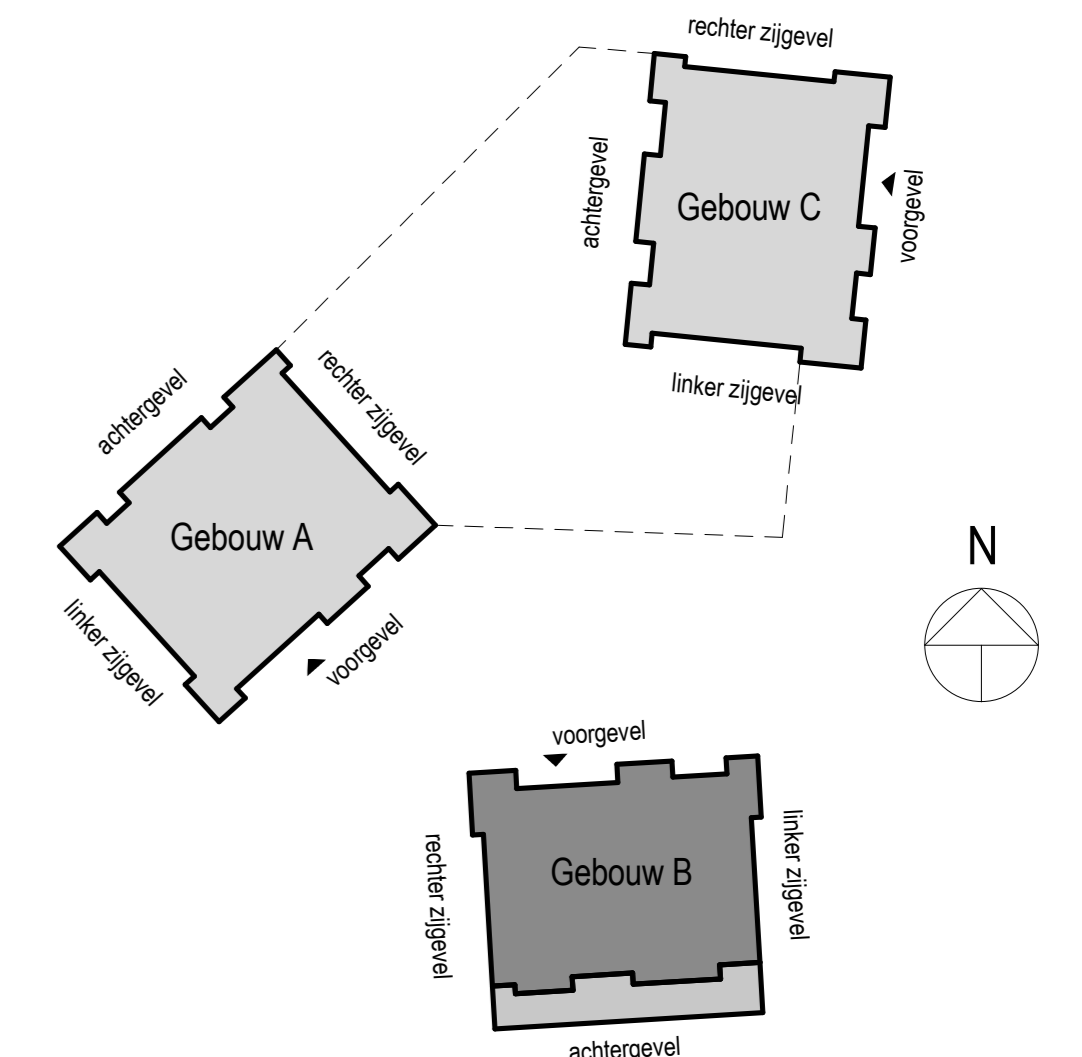

aan de artist impression en de kleuren van de gevels worden geen rechten worden ondband



**De Hoogheijd**  
Hernesseroord

www.heerlijkehernesseroord.nl



**Verkooptekening gevels**  
Gebouw B, 2e verdieping, bnr. 32-36

datum : 29-07-2022  
wijziging :

AM B.V.

bladnummer : B9202B