

Renvooi Gevels

- Schelp
- Gries
- Basalt
- Flamingo
- Grevelingen
- Haringvliet
- Lucht
- Zunne




Voorgevel
1:100




Rechter zijgevel
1:100



Achtergevel
1:100

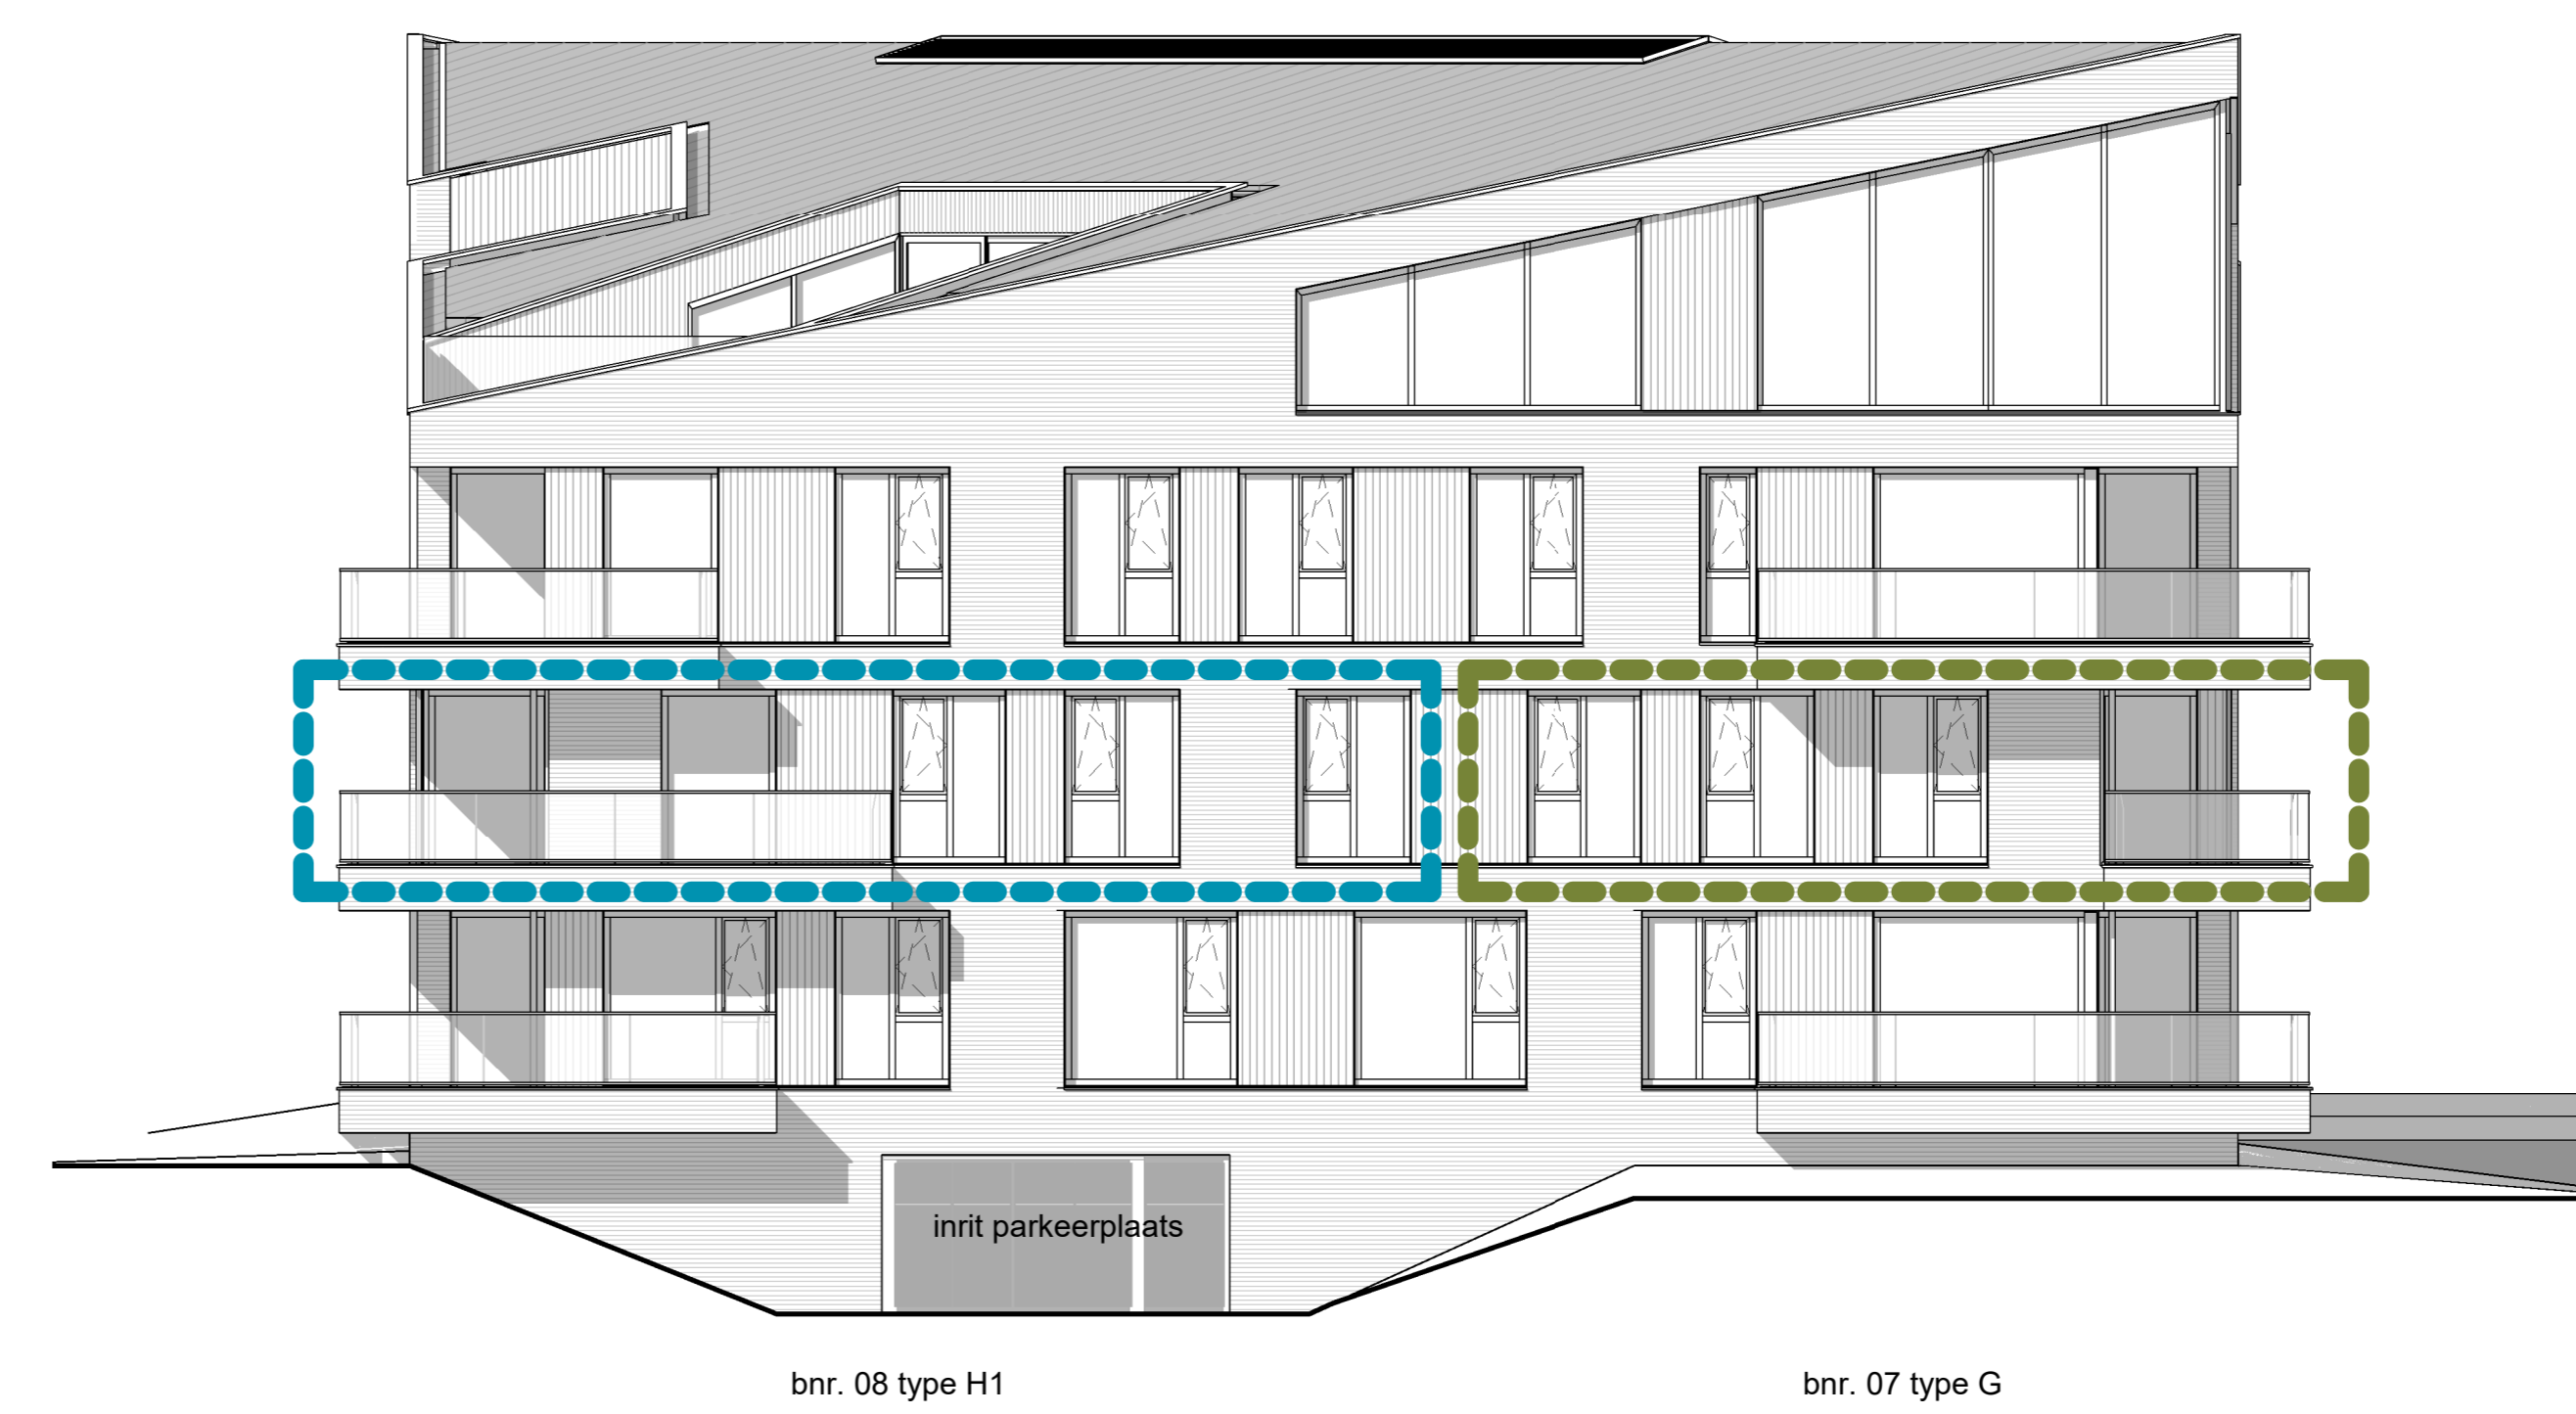

Linker zijgevel
1:100

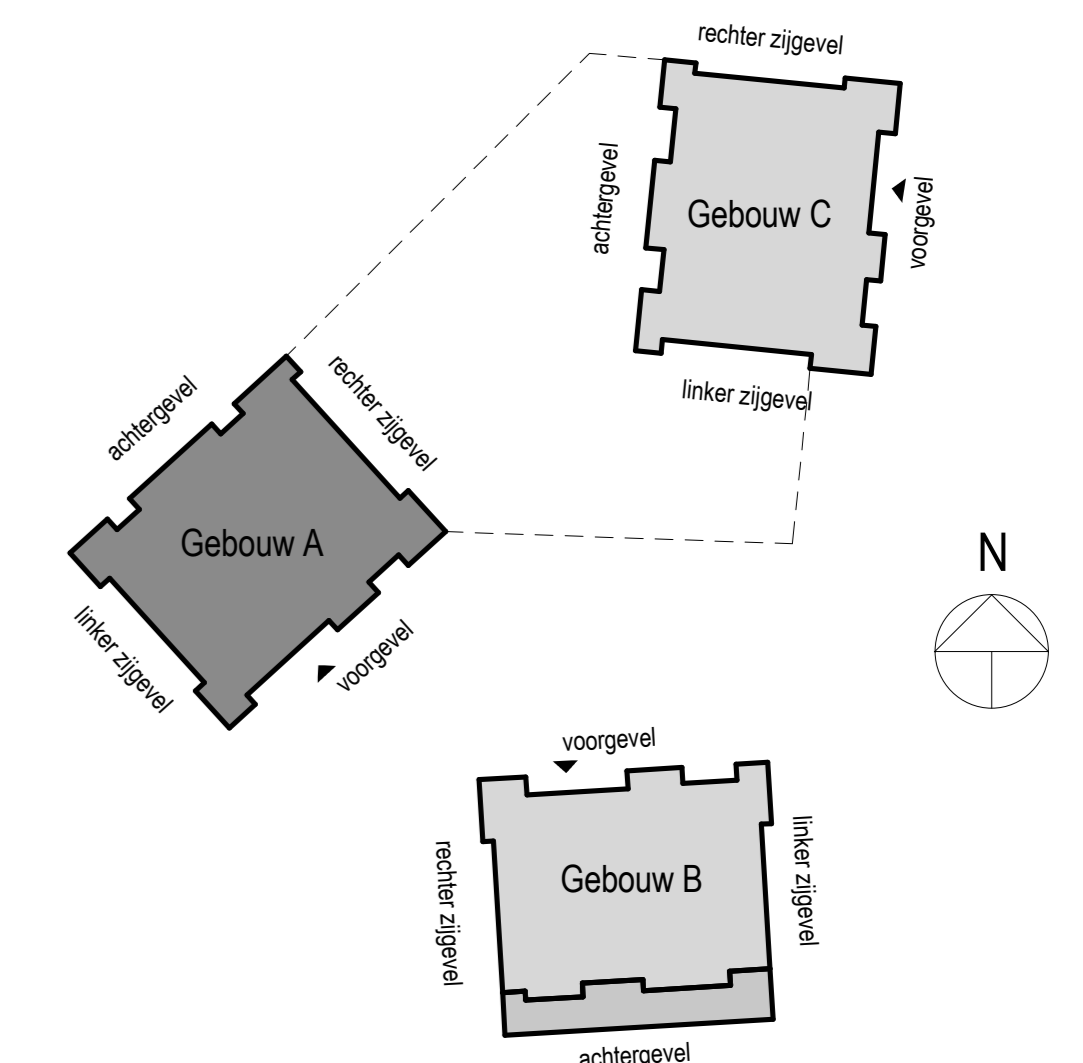

aan de artist impression en de kleuren van de gevels worden geen rechten ontleend


De Hoogheijd
 Hernesseroord

