

Renvooi Gevels

- Schelp
- Gries
- Basalt
- Flamingo
- Grevelingen
- Haringvliet
- Lucht
- Zonne



bnr. 13 type M

bnr. 17 type P


Voorgevel
1:100



bnr. 17 type P

bnr. 16 type O

Rechter zijgevel
1:100

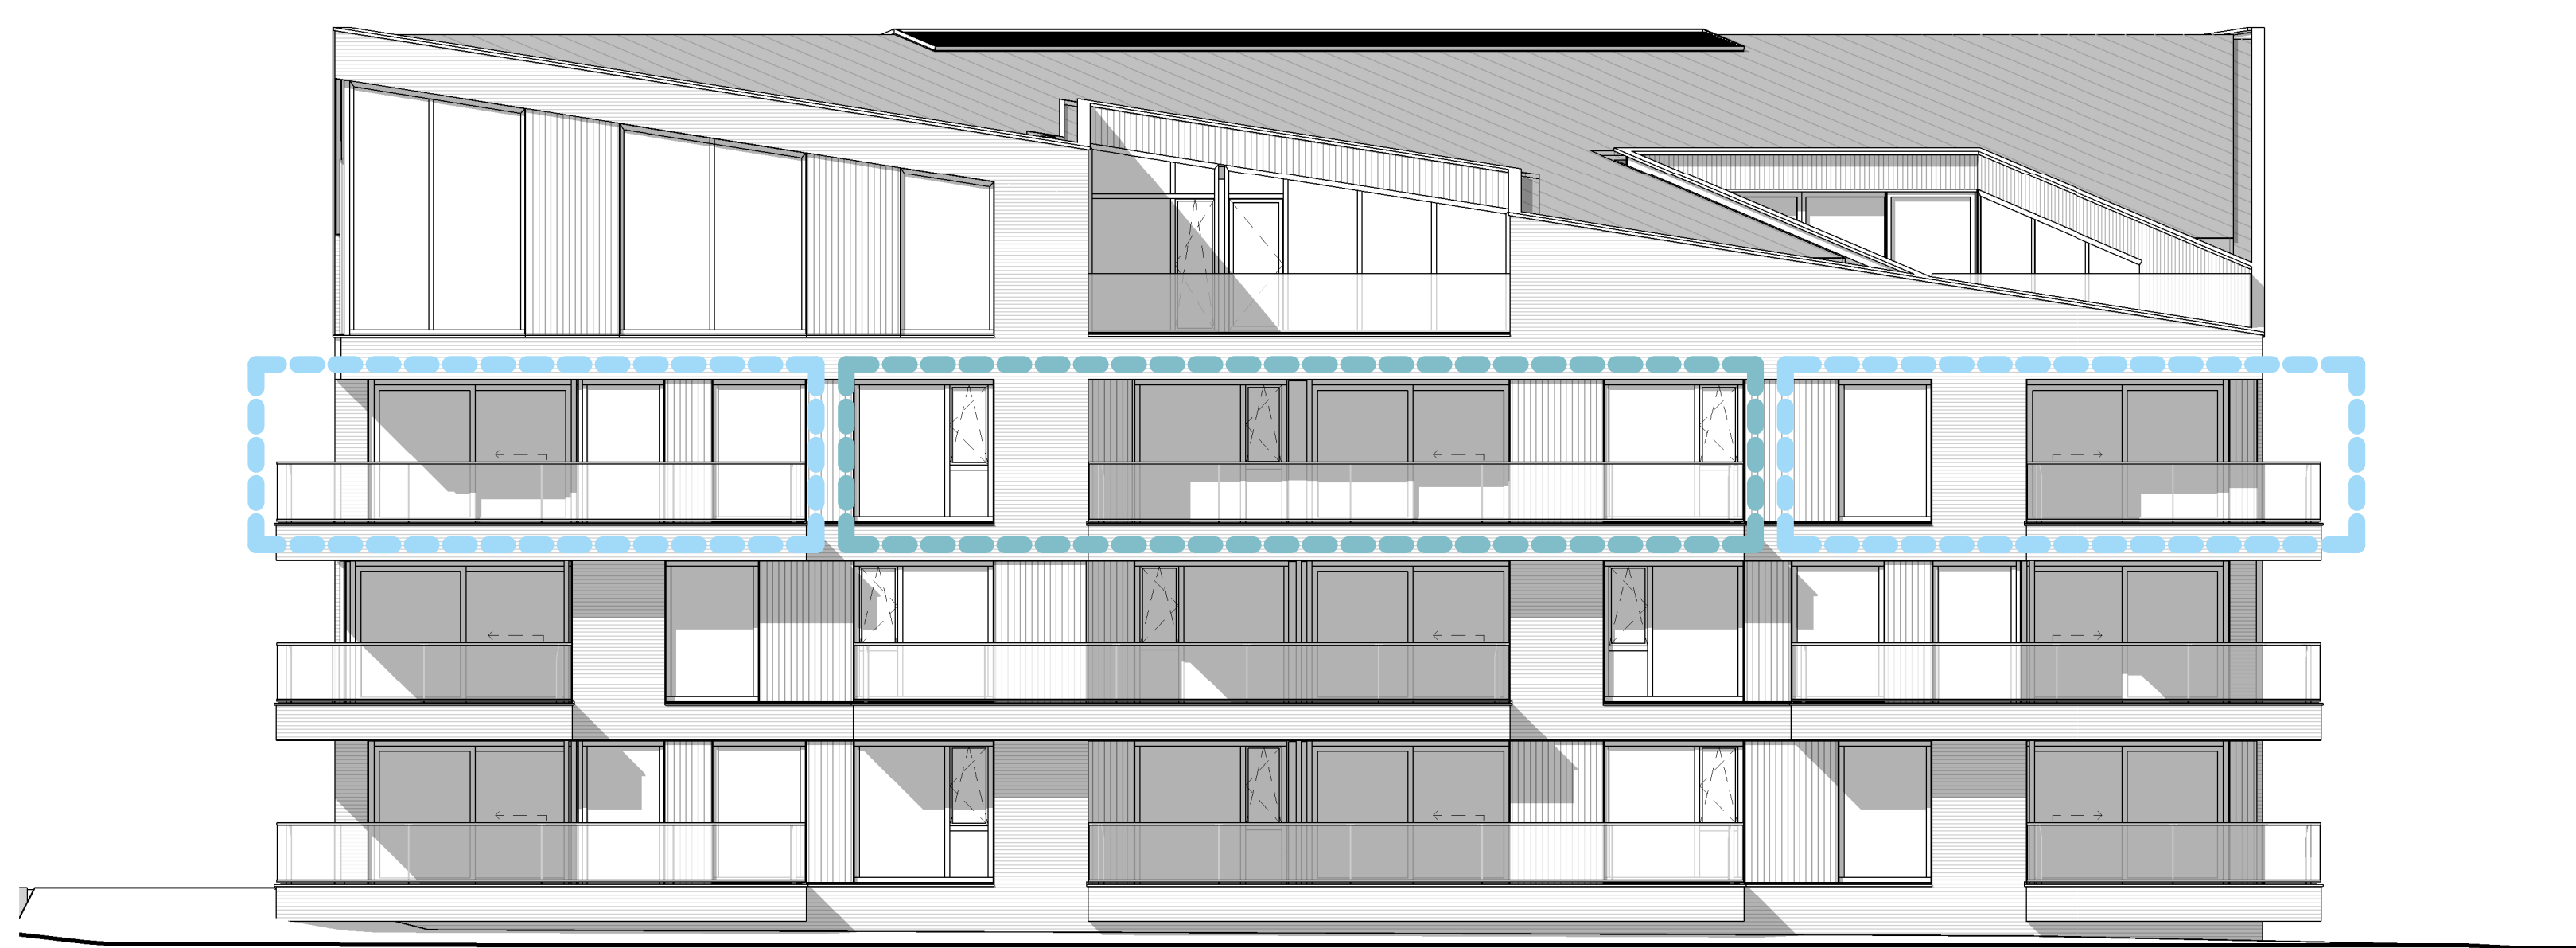

bnr. 16 type O

bnr. 15 type I

bnr. 14 type N


Achtergevel
1:100



bnr. 14 type N

bnr. 13 type M

Linker zijgevel
1:100

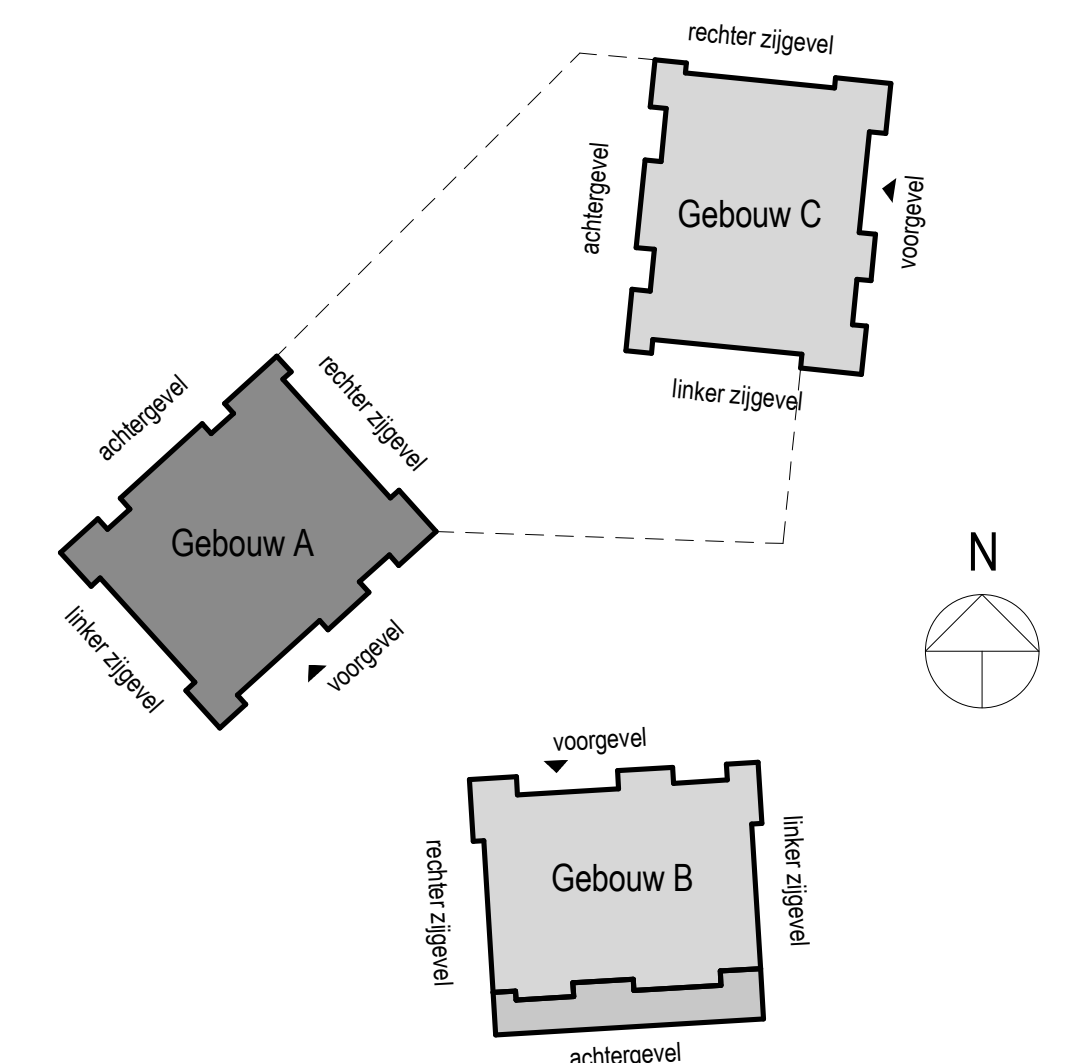

aan de artist impression en de kleuren van de gevels worden geen rechten ontleend



De Hoogheijd
Hernesseroord

www.heerlijkehernesseroord.nl



Verkooptekening gevels
Gebouw A, 2e verdieping, bnr. 13-17

datum : 29-07-2022
wijziging :

AM B.V.

bladnummer : B9202A